


PLANTA PRIMERA

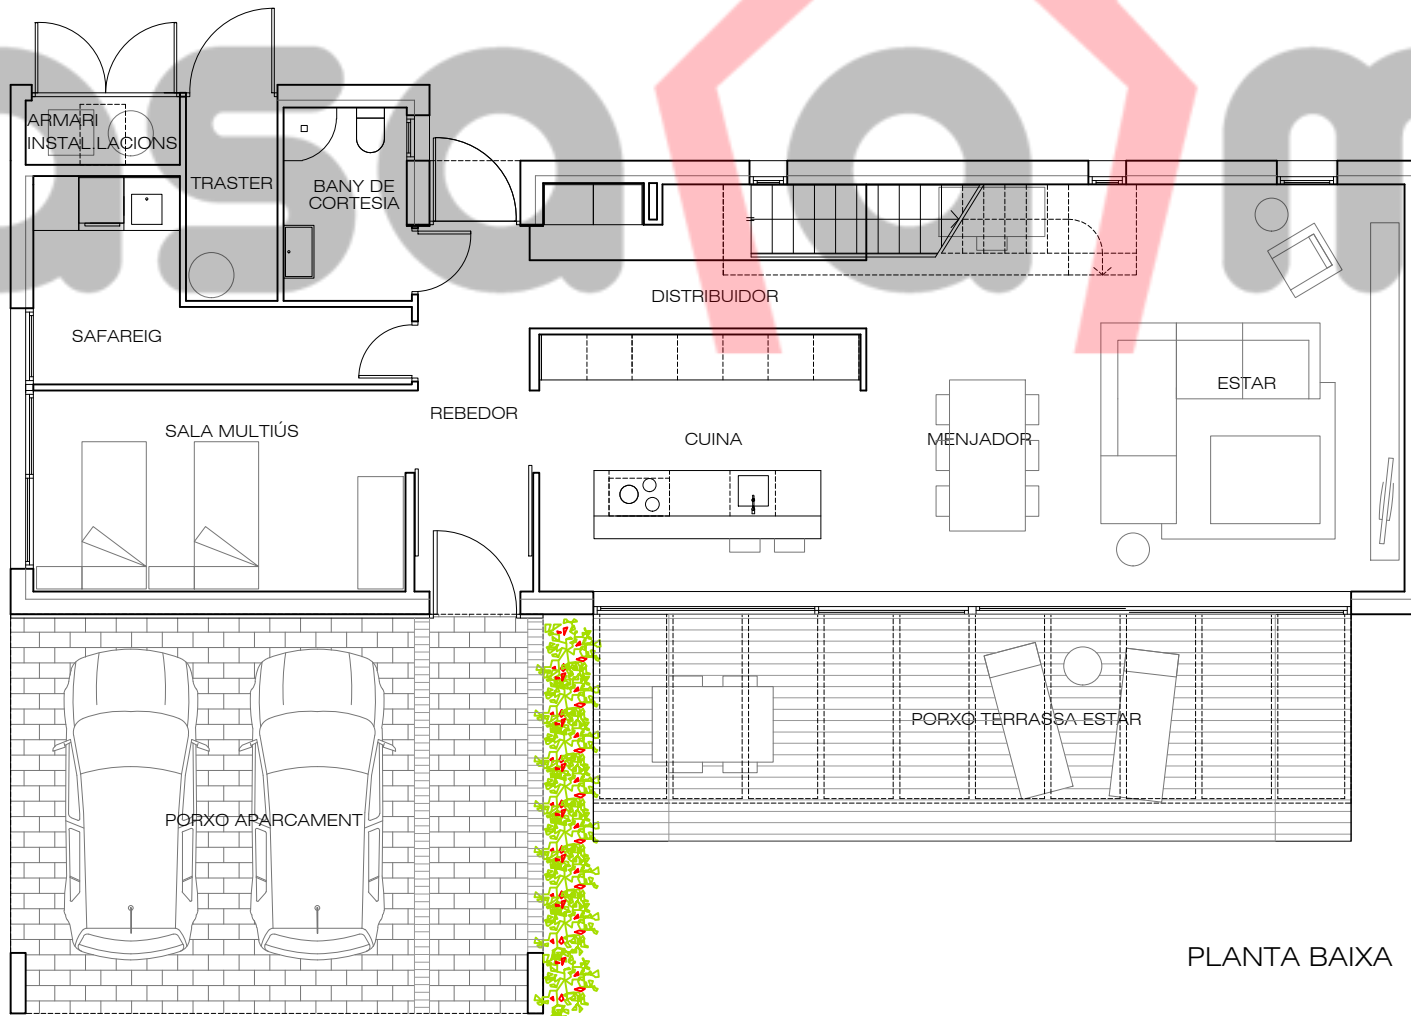

PLANTA BAIXA

amida 260 - 2P

DIN A3 1:100

CASA UNIFAMILIAR AÏLLADA

SUPERFÍCIES ÚTILS

PLANTA BAIXA ÚTILS		101.82 m ²
ESTAR-MENJADOR-CUINA	55.10 m ²	
REBEDOR	7.43 m ²	
BANY DE CORTESIA	3.98 m ²	
DISTRIBUIDOR	8.38 m ²	
SALA MULTIÚS	13.59 m ²	
SAFAREIG	8.23 m ²	
ARMARI INSTAL·LACIONS	1.83 m ²	
TRASTER	3.28 m ²	
PLANTA PRIMERA ÚTILS		65.25 m ²
ESCALA	6.12 m ²	
DISTRIBUIDOR	5.85 m ²	
DORMITORI SUITE	16.36 m ²	
BANY SUITE	7.22 m ²	
DORMITORI 2	12.12 m ²	
DORMITORI 3	11.92 m ²	
BANY GENERAL	5.66 m ²	

TOTAL ÚTIL HABITATGE 167.07 m²

PORXOS 22.59 m²

PORXO APARCAMENT ENTRADA	36.70 m ²
PORXO TERRASSA-ESTAR	25.06 m ²

TOTAL ÚTIL 228.83 m²

SUPERFÍCIES CONSTRUÏDES

HABITATGE		197.73 m ²
PLANTA BAIXA	117.03 m ²	
PLANTA PRIMERA	80.70 m ²	

PORXOS 62.07 m²

PORXO APARCAMENT ENTRADA	37.01 m ²
PORXO TERRASSA-ESTAR	25.06 m ²

TOTAL CONSTRUÏDA 259.80 m²

casa a mida

casa a mida
C/ Sant Joan, 101 B 08230 Matadepera
Tel: 93.747.64.87 info@casamida.es www.casamida.es

Ambrós Monsó Celma
arquitecte
Passeig Manuel Girona, 65 Baixos 4^a 08034 Barcelona
Tel: 93.027.74.58 amca@coac.es www.amcarquitectura.cat

NOTA:
PLÀNOL ORIENTATIU: Casa a mida es reserva la facultat de modificar per imperatiu de les administracions competents, o per necessitat de la pròpia obra i/o comercial, les característiques, distribucions i superfícies exposades en el plànol. Els mobles que figuren en el plànol són només orientatius i no formen part de l'habitatge, excepte els concretats i expressament referenciats en la memòria de qualitats.